


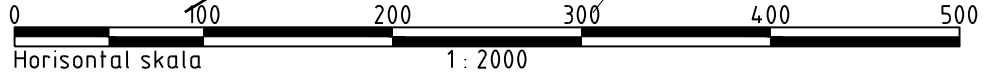

B, (rödmarkerat spår)
 Vänerhamn har inget ansvar för och är **INTE** infrastrukturförvaltare för rödmarkerat spår. Detta inkluderar samtliga växlar på rödmarkerat spår.

Kristinehamns kommuns anläggning

B	Förtydligande	2020-10-02
A	Förvaltare	2017-09-18

BET	ANT	ANDRINGEN AVSER	SIGN	DATUM
-----	-----	-----------------	------	-------



 Vänerhamns anläggning
 Plankorsning

SWECO Infrastructure AB
 Sandbäcksgatan 1, Box 385, 651 09 Karlstad
 Telefon 054- 14 17 00, Telefax 054- 14 17 01
 Org.nr. 556507-0868, säte Stockholm
 Ingår i SWECO-koncernen
 www.sweco.se



RIT / KONSTR	GRANSKAD	HANDLÄGGARE	UPPDRAGS NR
KARLSTAD 2013-06-18		Yvon	233 6799

Vänerhamn AB
 Järnvägsnätsbeskrivning för Vänerhamns spåranläggningar i Kristinehamn

PROJEKTNUMMER	SKALA 1:2000	RITNING NR
		B

P:\2362\2336799_Karlsta... Vänerhamn\000\15_Ritn\Spåranläggningar_Krhhm.dwg Jun 18, 2013 - 2:38pm